



LEGENDA MÍSTNOSTÍ

1.NP

OZN.	ÚČEL MÍSTNOSTI	PLOCHA M ²	PODLAHA	ZVLÁŠTNÍ ÚPRAVA STĚN
1.01	ZÁDVEŘÍ	4,56	KERAMICKÁ DLÁŽBA ANHYDRIDOVÝ POTĚR	KERAMICKÝ SOKLIK V. 100MM
1.02	WC	1,42	KERAMICKÁ DLÁŽBA ANHYDRIDOVÝ POTĚR	KERAMICKÝ SOKLIK V. 100MM
1.03	KOMORA	1,00	KERAMICKÁ DLÁŽBA ANHYDRIDOVÝ POTĚR	BĚLNINOVÝ OBKLAD V. = 1500MM
1.04	OBYTNÁ HALA KUCHYNSKÝ KOUT	46,78	KERAMICKÁ DLÁŽBA ANHYDRIDOVÝ POTĚR DŘEVĚNÝ OBKLAD SOKOLOVÉ	BĚLNINOVÝ OBKLAD V. = 600MM PODLAHOVÁ LIŠTA
CELKEM		53,76		

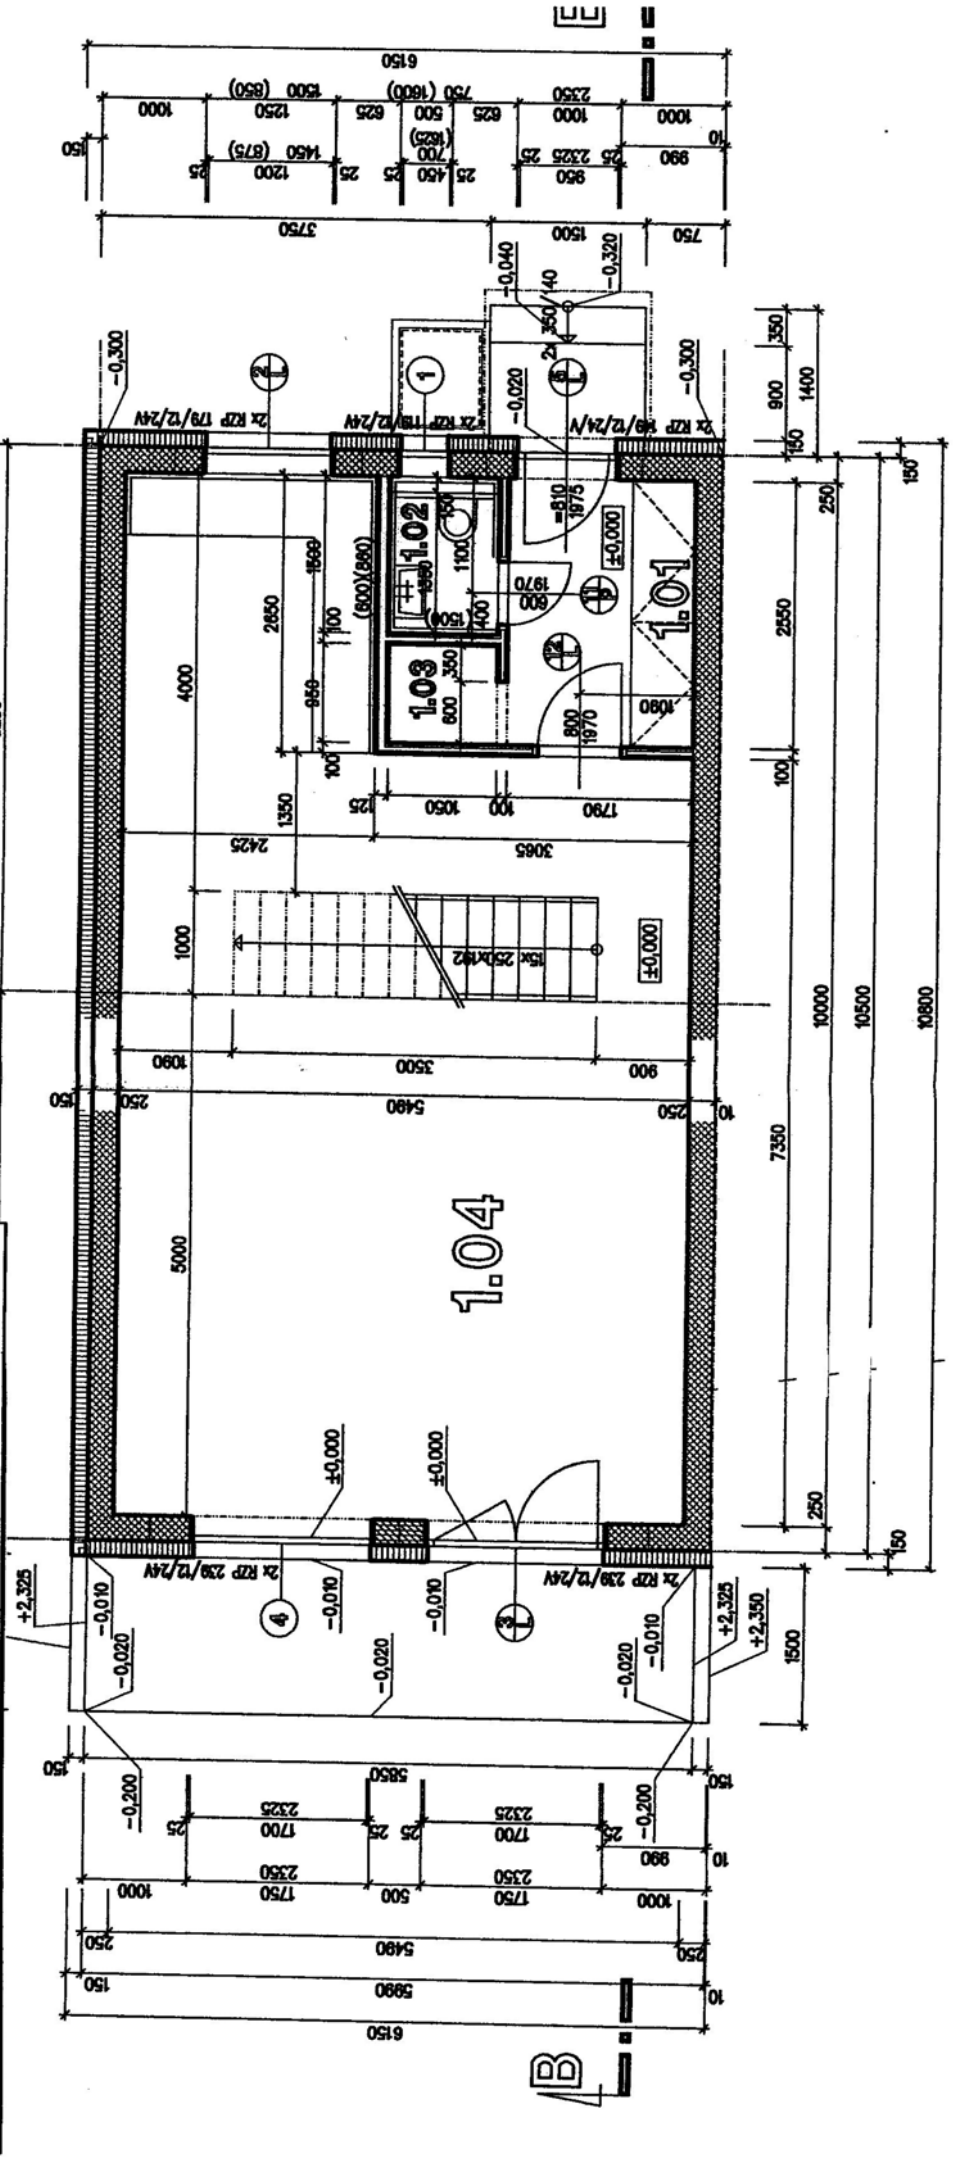

2.NP

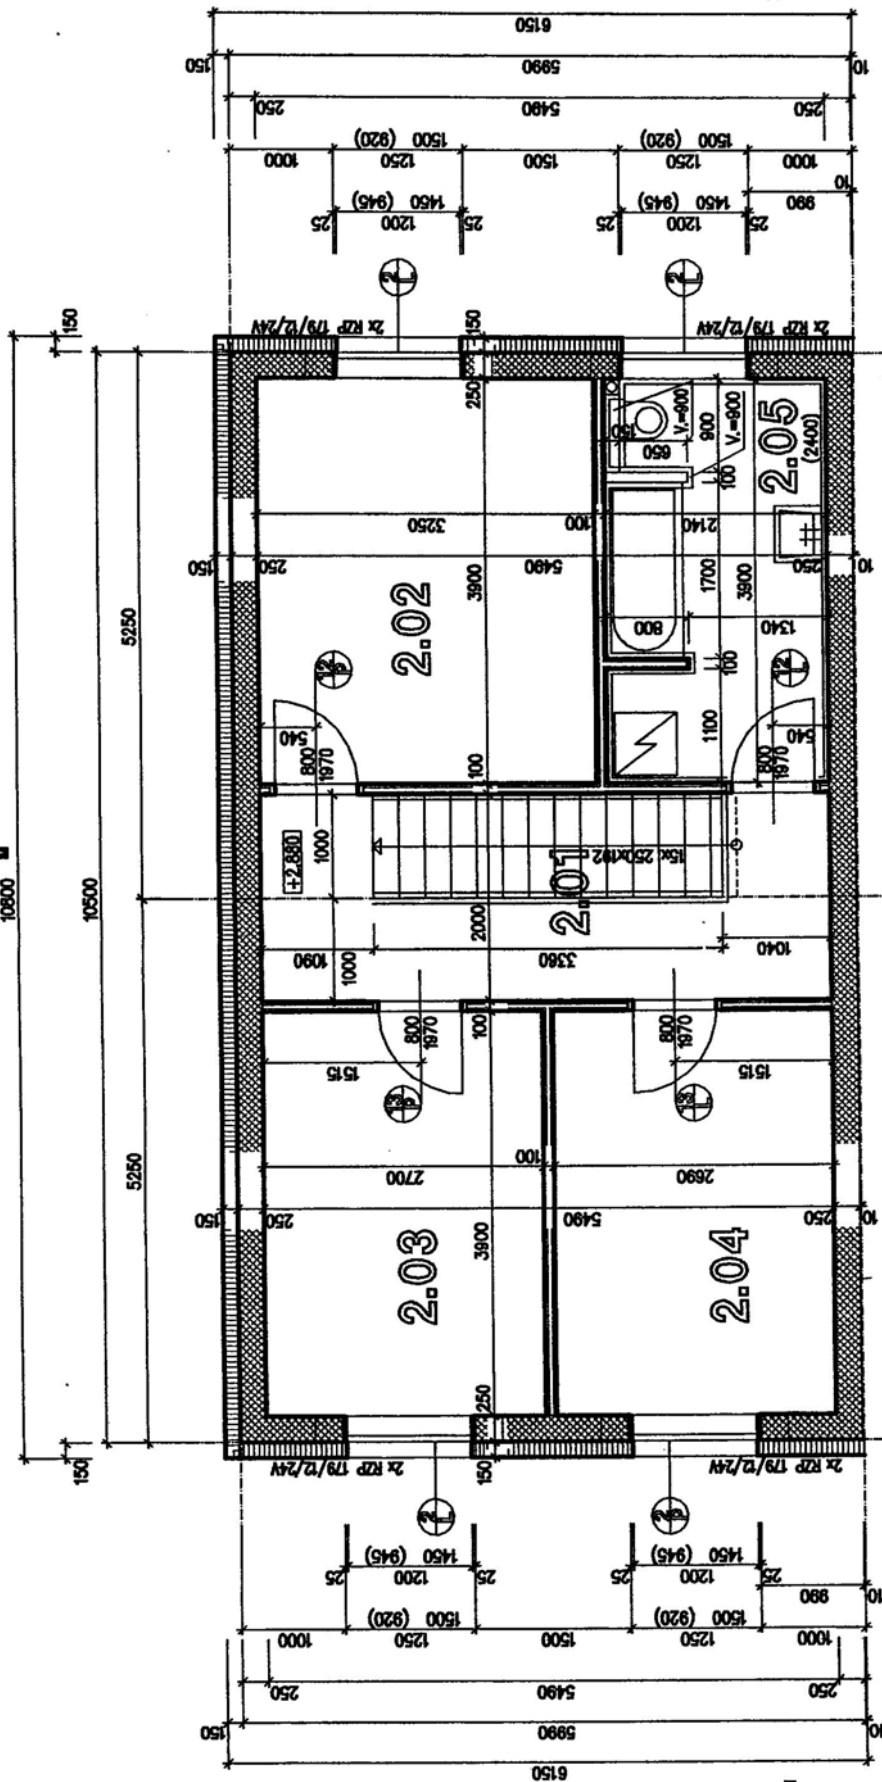

LEGENDA MÍSTNOSTÍ

OZNAČENÍ	ÚČEL MÍSTNOSTI	PLOCHA m ²	PODLAHA	ZVLÁŠTNÍ ÚPRAVA STĚN
2.01	CHODBA	7,82	KERAMICKÁ DLÁŽBA ANTHYDRIDOVÝ PŮTER	PODLAHOVÁ LIŠTA
2.02	POKOJ	12,66	LAMINOVANÉ LAMELY ANTHYDRIDOVÝ PŮTER	PODLAHOVÁ LIŠTA
2.03	POKOJ	10,53	LAMINOVANÉ LAMELY ANTHYDRIDOVÝ PŮTER	PODLAHOVÁ LIŠTA
2.04	POKOJ	10,49	LAMINOVANÉ LAMELY ANTHYDRIDOVÝ PŮTER	PODLAHOVÁ LIŠTA
2.05	KOUPELNA	8,05	KERAMICKÁ DLÁŽBA ANTHYDRIDOVÝ PŮTER	BĚLNINOVÝ OBKLAD V=2400MM
CELKEM		49,37		

